




Vooraanzicht, zuid-oost

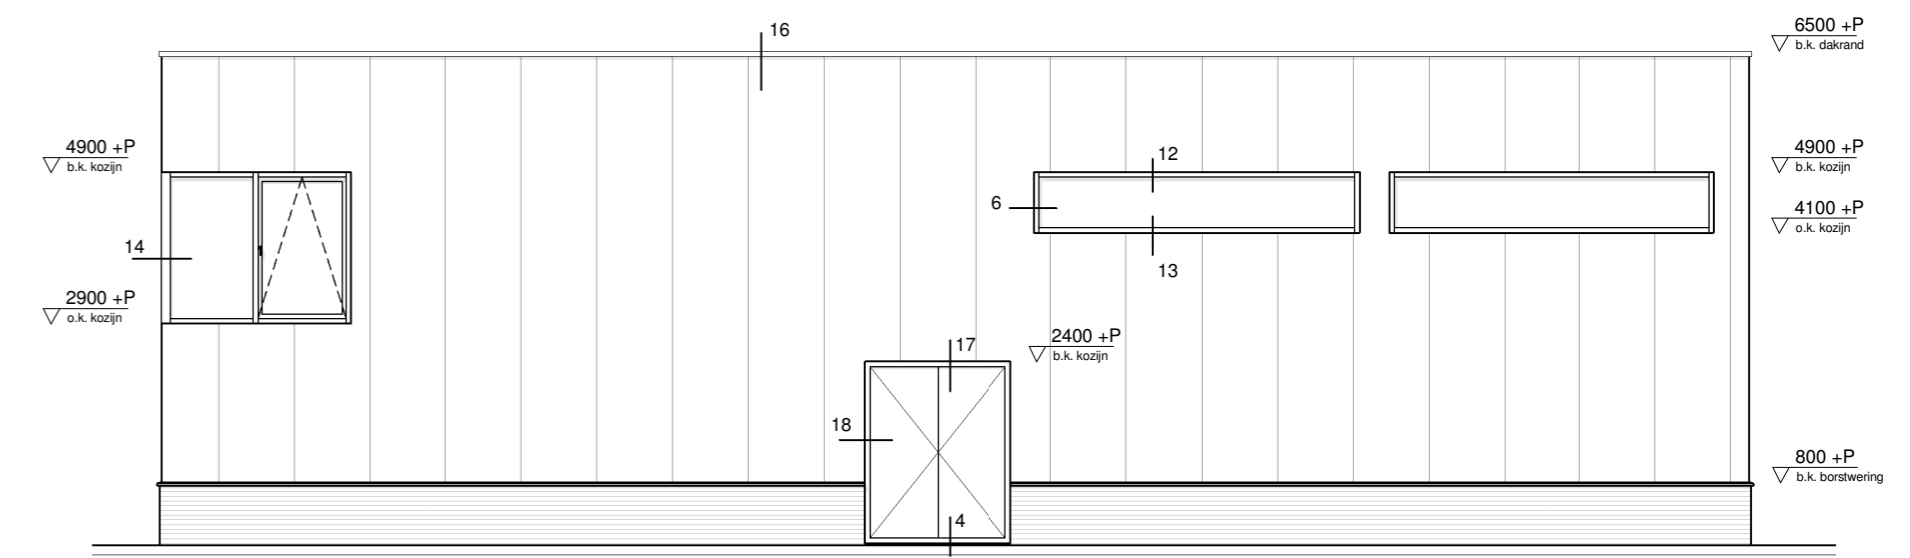

Rechter zijanzicht, noord-oost

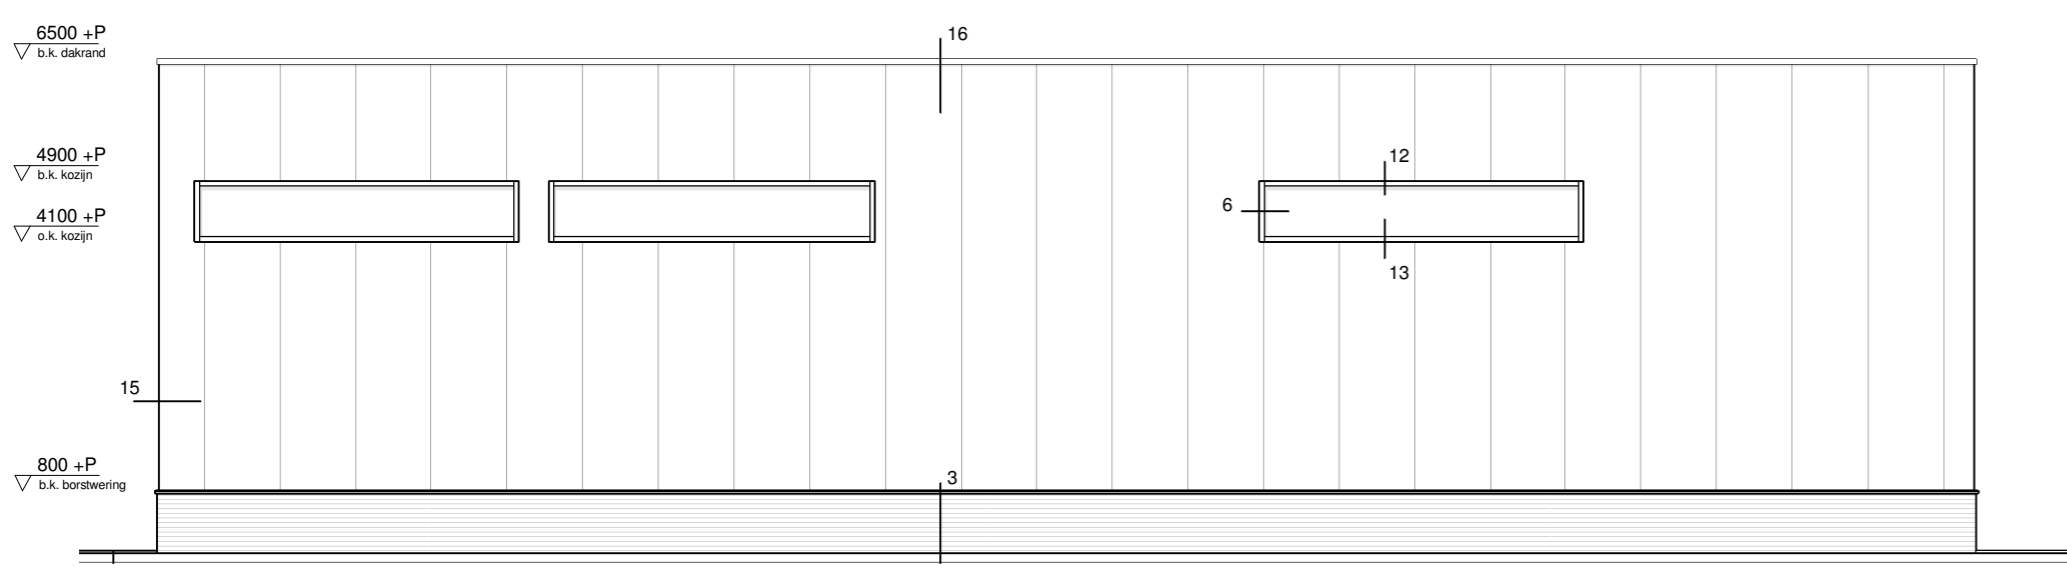

Achteraanzicht, noord-west

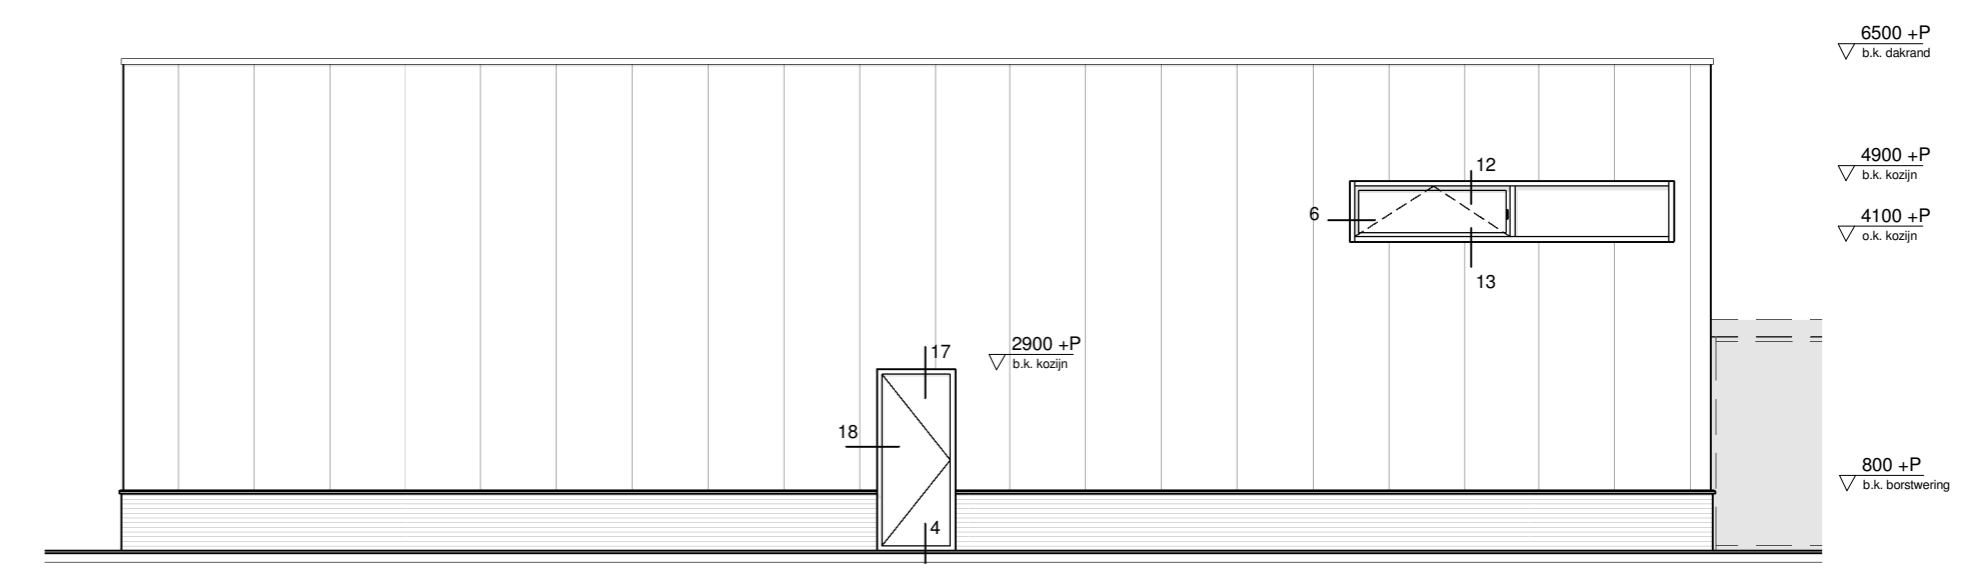

Linker zijanzicht, zuid-west

tekenwerk: **Gevelaanzichten**
 projectadres: **Dorpsstraat 146**
Nieuwe Niedorp

project: **Nieuwbouw sportzaal**
 fase: **bestek**
 opdrachtgever: **Stichting Sportzaal De Snip**

nico dekker
 ontwerp & bouwkunde

getekend: **nd** 1e w. --
 formaat: **A2** 2e w.
 schaal: **1:100** 3e w.
 datum: **08-05-2014** 4e w.

kantoor: **Dorpsstraat 231a**
1733 AK Nieuwe Niedorp
 postadres: **Dokter de Boerstraat 8**
1733 VK Nieuwe Niedorp
 06 5202 1898 info@nicodekker.com www.nicodekker.com

projectnr: **130-36** blad: **BE-02**